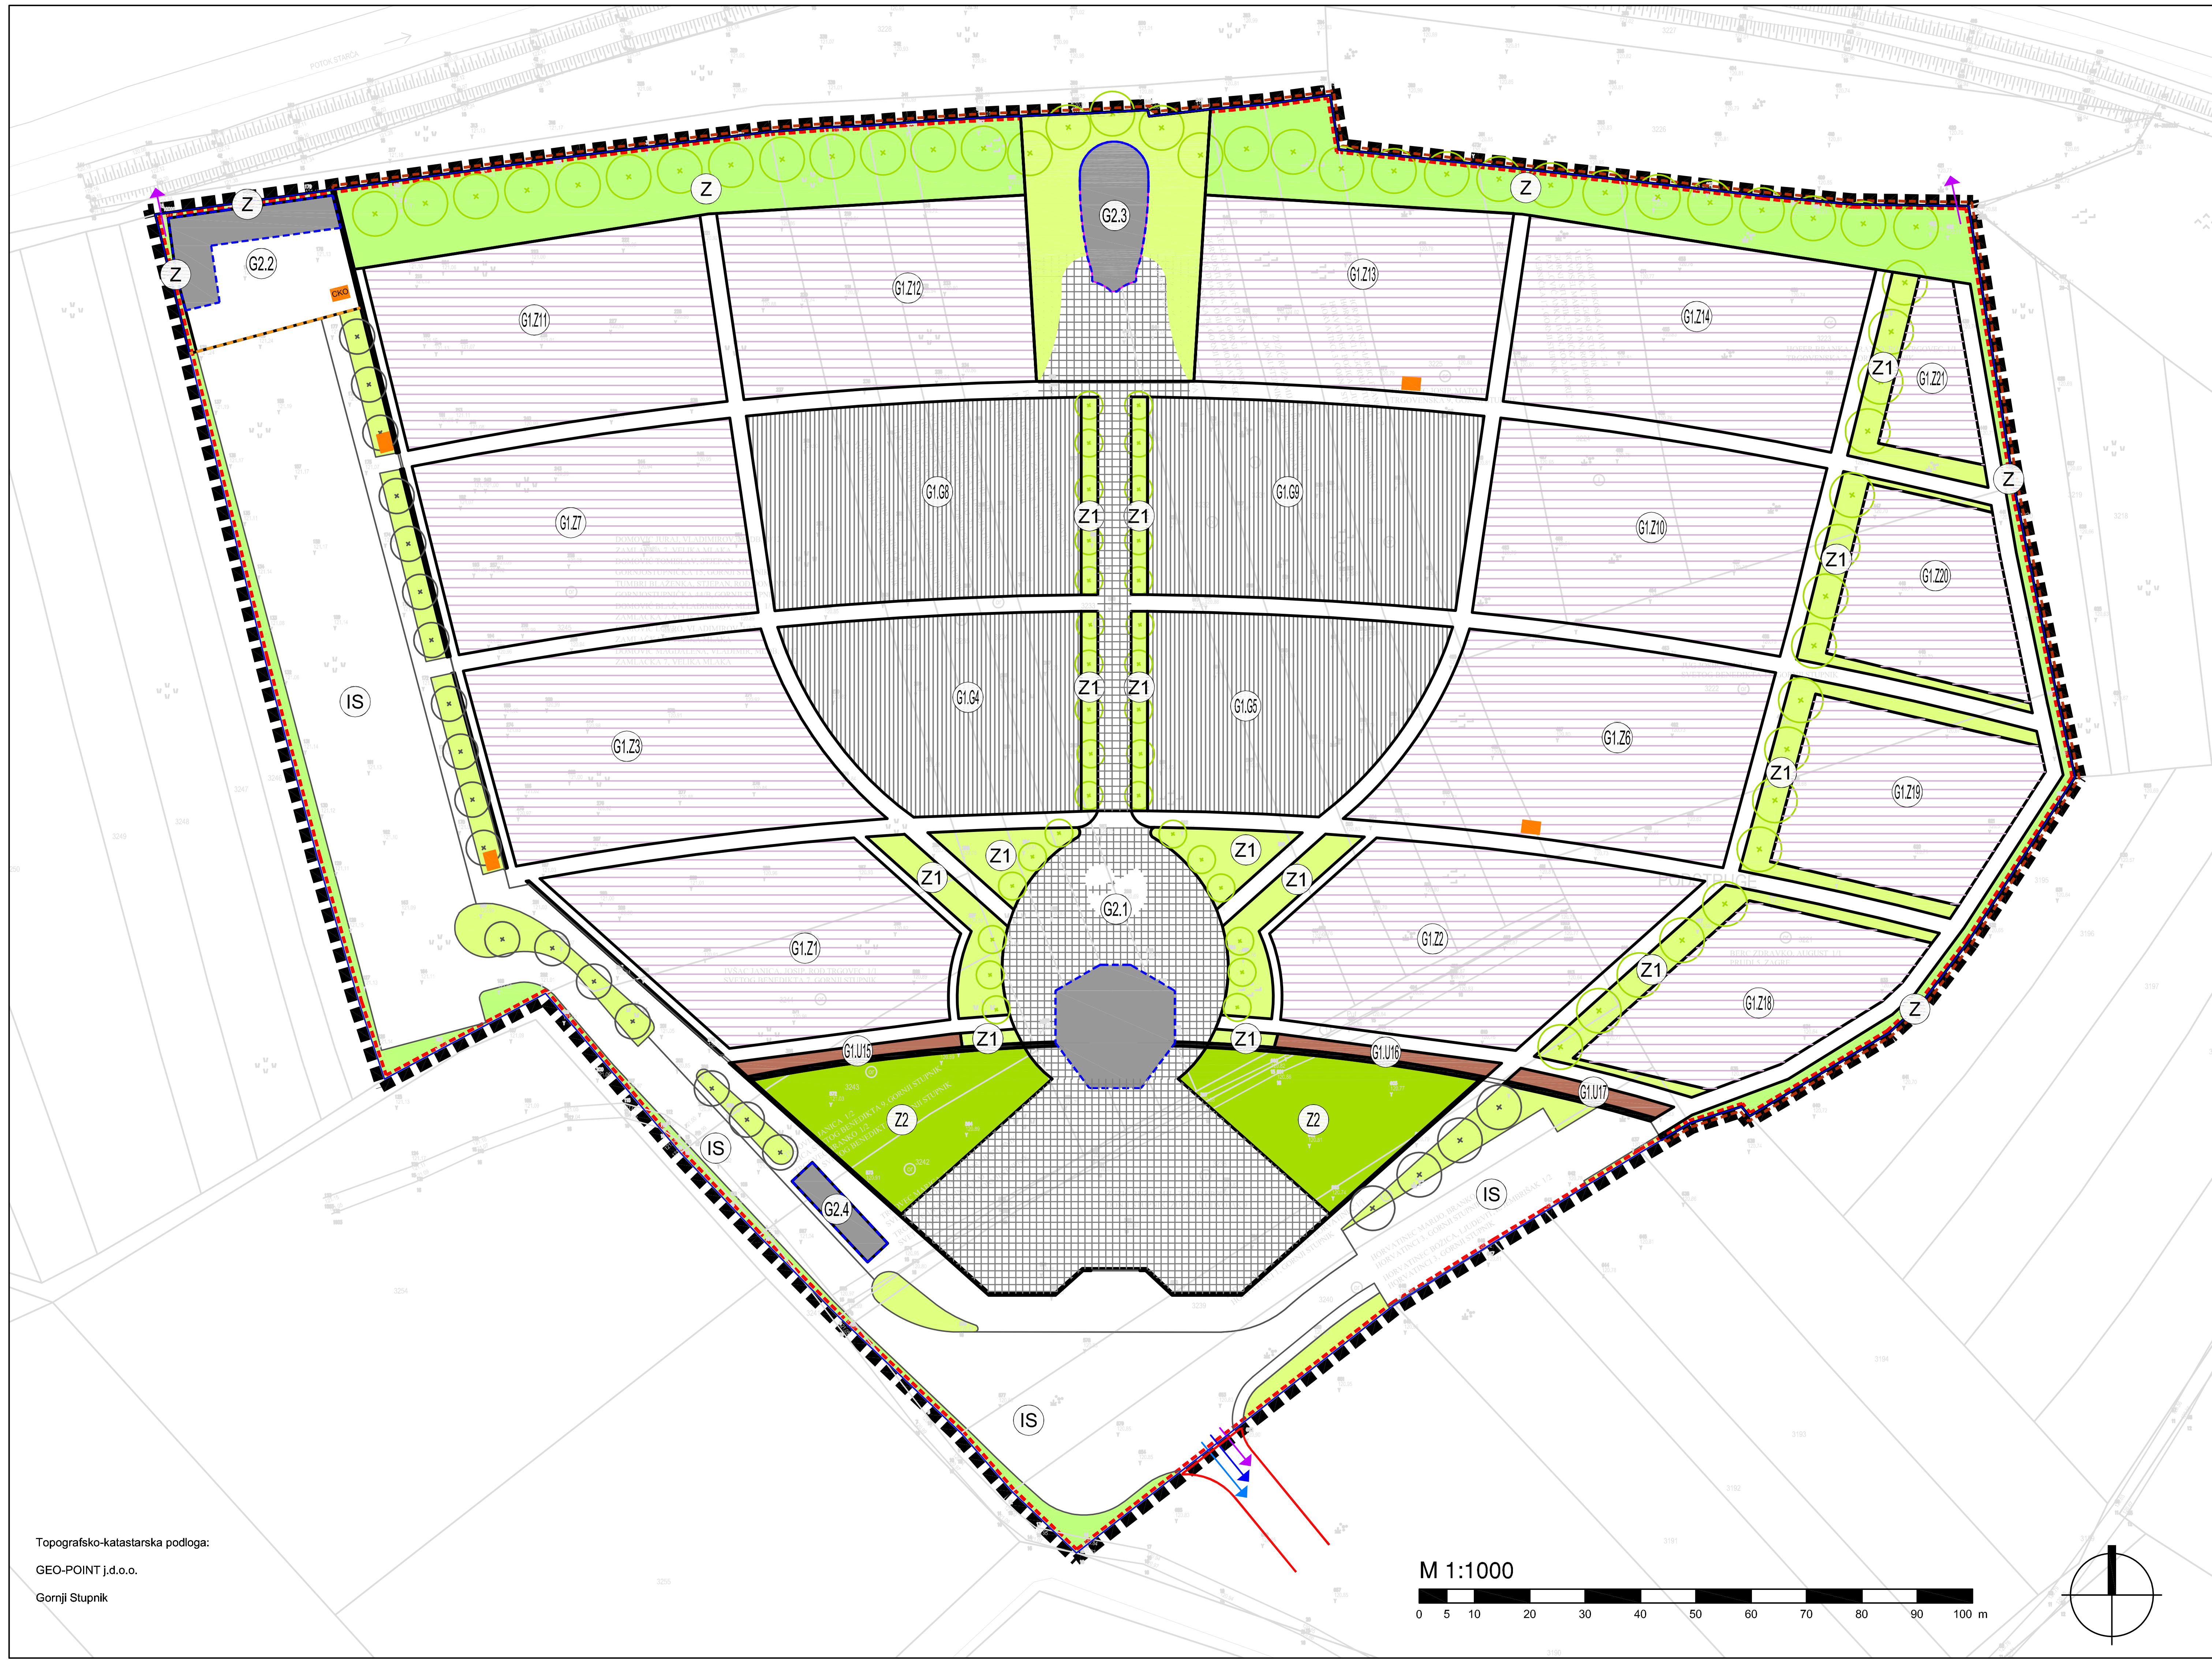


TUMAČ ZNAKOVLJA

01 TERITORIJALNE I STATISTIČKE GRANICE

- GRANICA OBUHVATA PLANA
- TOPOGRAFSKO-KATASTARSKA PODLOGA - GRANICA KATASTARSKE ČESTICE
- TOPOGRAFSKO-KATASTARSKA PODLOGA - VISINSKE SLOJNICE TERENA

02 DETALJNA PODJELA PODRUČJA NA POSEBNE PROSTORNE CJELINE S OBZIROM NA NJIHOVU NAMJENU

- G1.G — POVRŠINE ZA UKOP / GROBNA POLJA - grobnice
- G1.Z — POVRŠINE ZA UKOP / GROBNA POLJA - zemljani grobovi
- G1.U — POVRŠINE ZA UKOP / GROBNA POLJA - grobnice za urne
- G2 — GRAĐEVINE I PRIPADAJUĆI PROSTORI GROBLJA
  1. Oproštajni prostori (mrtvačnica, oproštajna dvorana i pomoćne prostorije)
  2. Pogonski, radni i službeni dio
  3. Kapela
  4. Prateće usluge - prodaja cvijeća, svijeća, opreme i sl.
- Z — ZAŠTITNE ZELENE POVRŠINE
- Z1 — JAVNE ZELENE POVRŠINE
  Parkovne površine
- Z2 — JAVNE ZELENE POVRŠINE
  Memorijalni dio
- IS — POVRŠINE INFRASTRUKTURNIH SUSTAVA
  prometne površine

10 NAČIN I UVJETI GRADNJE

DETALJNI UVJETI KORIŠTENJA I UREĐENJA PROSTORA TE GRAĐENJA GRAĐEVINA

- PLANIRANA GRANICA GRAĐEVNE ČESTICE

UREĐENJA PROSTORA I PEJZAŽNO UREĐENJE

- ZELENILO U POTEZU
- SLAVINA S VODOM / ČESMA
- KONTEJNER ZA OTPAD
  Broj i točan položaj kontejnera odredit će se u projektu
- CKO — CENTRALNI KONTEJNER ZA OTPAD
- OPLOČENJE

UVJETI GRAĐENJA GRAĐEVINA

- POVRŠINA UNUTAR KOJE JE MOGUĆE GRADITI ZGRADE
- OGRADA GROBLJA - ZID
- OGRADA GROBLJA
- OGRADA SERVISNOG DVORIŠTA

PRIKAZ GRAĐEVNIH ČESTICA NAMIJENJENIH ZA GRAĐENJE I UREĐENJE POVRŠINA JAVNE NAMJENE

- GRAĐEVNA ČESTICA GROBLJA
- GRAĐEVNA ČESTICA POVRŠINE JAVNE NAMJENE - PROMETNA POVRŠINA
- PRIKLJUČAK NA KOLNU PROMETNU POVRŠINU
- PRIKLJUČAK NA PJEŠAČKU PROMETNU POVRŠINU
- PRIKLJUČAK NA KOMUNALNU INFRASTRUKTURU

OPĆINA STUPNIK

URBANISTIČKI PLAN UREĐENJA
NOVO GROBLJE STUPNIK

Nositelj izrade: Općina Stupnik

Stručni izrađivač: ADF d.o.o. za arhitekturu, projektiranje, savjetovanje, urbanizam i prostorno uređenje, Karlovac

PRIJEDLOG PLANA

Grafička obrada: ADF d.o.o. za arhitekturu, projektiranje, savjetovanje, urbanizam i prostorno uređenje

Karlovac, listopad 2018.

Županija/Grad Zagreb Općina/Grad	ZAGREBAČKA ŽUPANIJA OPĆINA STUPNIK
Naziv prostornog plana:	URBANISTIČKI PLAN UREĐENJA NOVOG GROBLJA STUPNIK
Naziv kartografskog prikaza:	NAČIN I UVJETI GRADNJE
Broj kartografskog prikaza: 4.	Mjerilo kartografskog prikaza: 1:1000
Odluka o izradi prostornog plana (službeno glasilo): Glasnik Zagrebačke županije 20/18	Odluka predstavničkog tijela o donošenju plana (službeno glasilo): Glasnik Zagrebačke županije
Javna rasprava (datum objave): 24 sata, 26.10.2018.g.	Javni uvid održan:
Pečat tijela odgovornog za provođenje javne rasprave:	Odgovorna osoba za provođenje javne rasprave: FRANJO KAJFEŠ, dipl.ing.arh. (ime, prezime i potpis)
Pravna osoba/tijelo koje je izradilo plan: ADF	ADF d.o.o., Karlovac, M. Vrhovca 9
Pečat pravne osobe/tijela koje je izradilo plan:	Odgovorna osoba: VLADIMIR PETROVIĆ, d.i.a. (ime, prezime i potpis)
Koordinator plana (Odgovorni voditelj izrade nacrta prijedloga plana):	VLADIMIR PETROVIĆ, d.i.a.

Stručni tim u izradi plana:

1. Vladimir Petrović, dipl.ing.arh.	5. Dušan Milković, stroj.teh.	9.
2. Brankica Petrović, dipl.ing.arh.	6. Tatjana Uzelac, dipl.ing.građ.	10.
3. Matea Somek, mag.ing.arh. i urb.	7.	11.
4.	8.	12.

Pečat predstavničkog tijela:	Općinski načelnik: BRUNO PERKOVIĆ, ing. prometa (ime, prezime i potpis)
Istovjetnost ovog prostornog plana s izvornikom ovjerava: (ime, prezime i potpis)	Pečat nadležnog tijela: